



MAITRE D'OUVRAGE		LIGUE CONTRE LE CANCER 25 Bd Gambeson - 82000 MONTAUBAN	TEL: 05 63 63 62 39
Dossier	653.17.LIG	Aménagement intérieur des bureaux de la Ligue Contre le cancer	
Date	03 08 2017		
Echelle	1/200, 1/100		
ETAT DES LIEUX		140 Avenue de l'Europe - 82000 Montauban	653.17 LIG
01		PLANS EDL	


B1 ARCHITECTURE
11 Rue Bessières
B.P. 835 / 82 008
MONTAUBAN CEDEX
tel: 05 63 91 19 10
fax: 05 63 91 19 01
b1@b1architecture.com

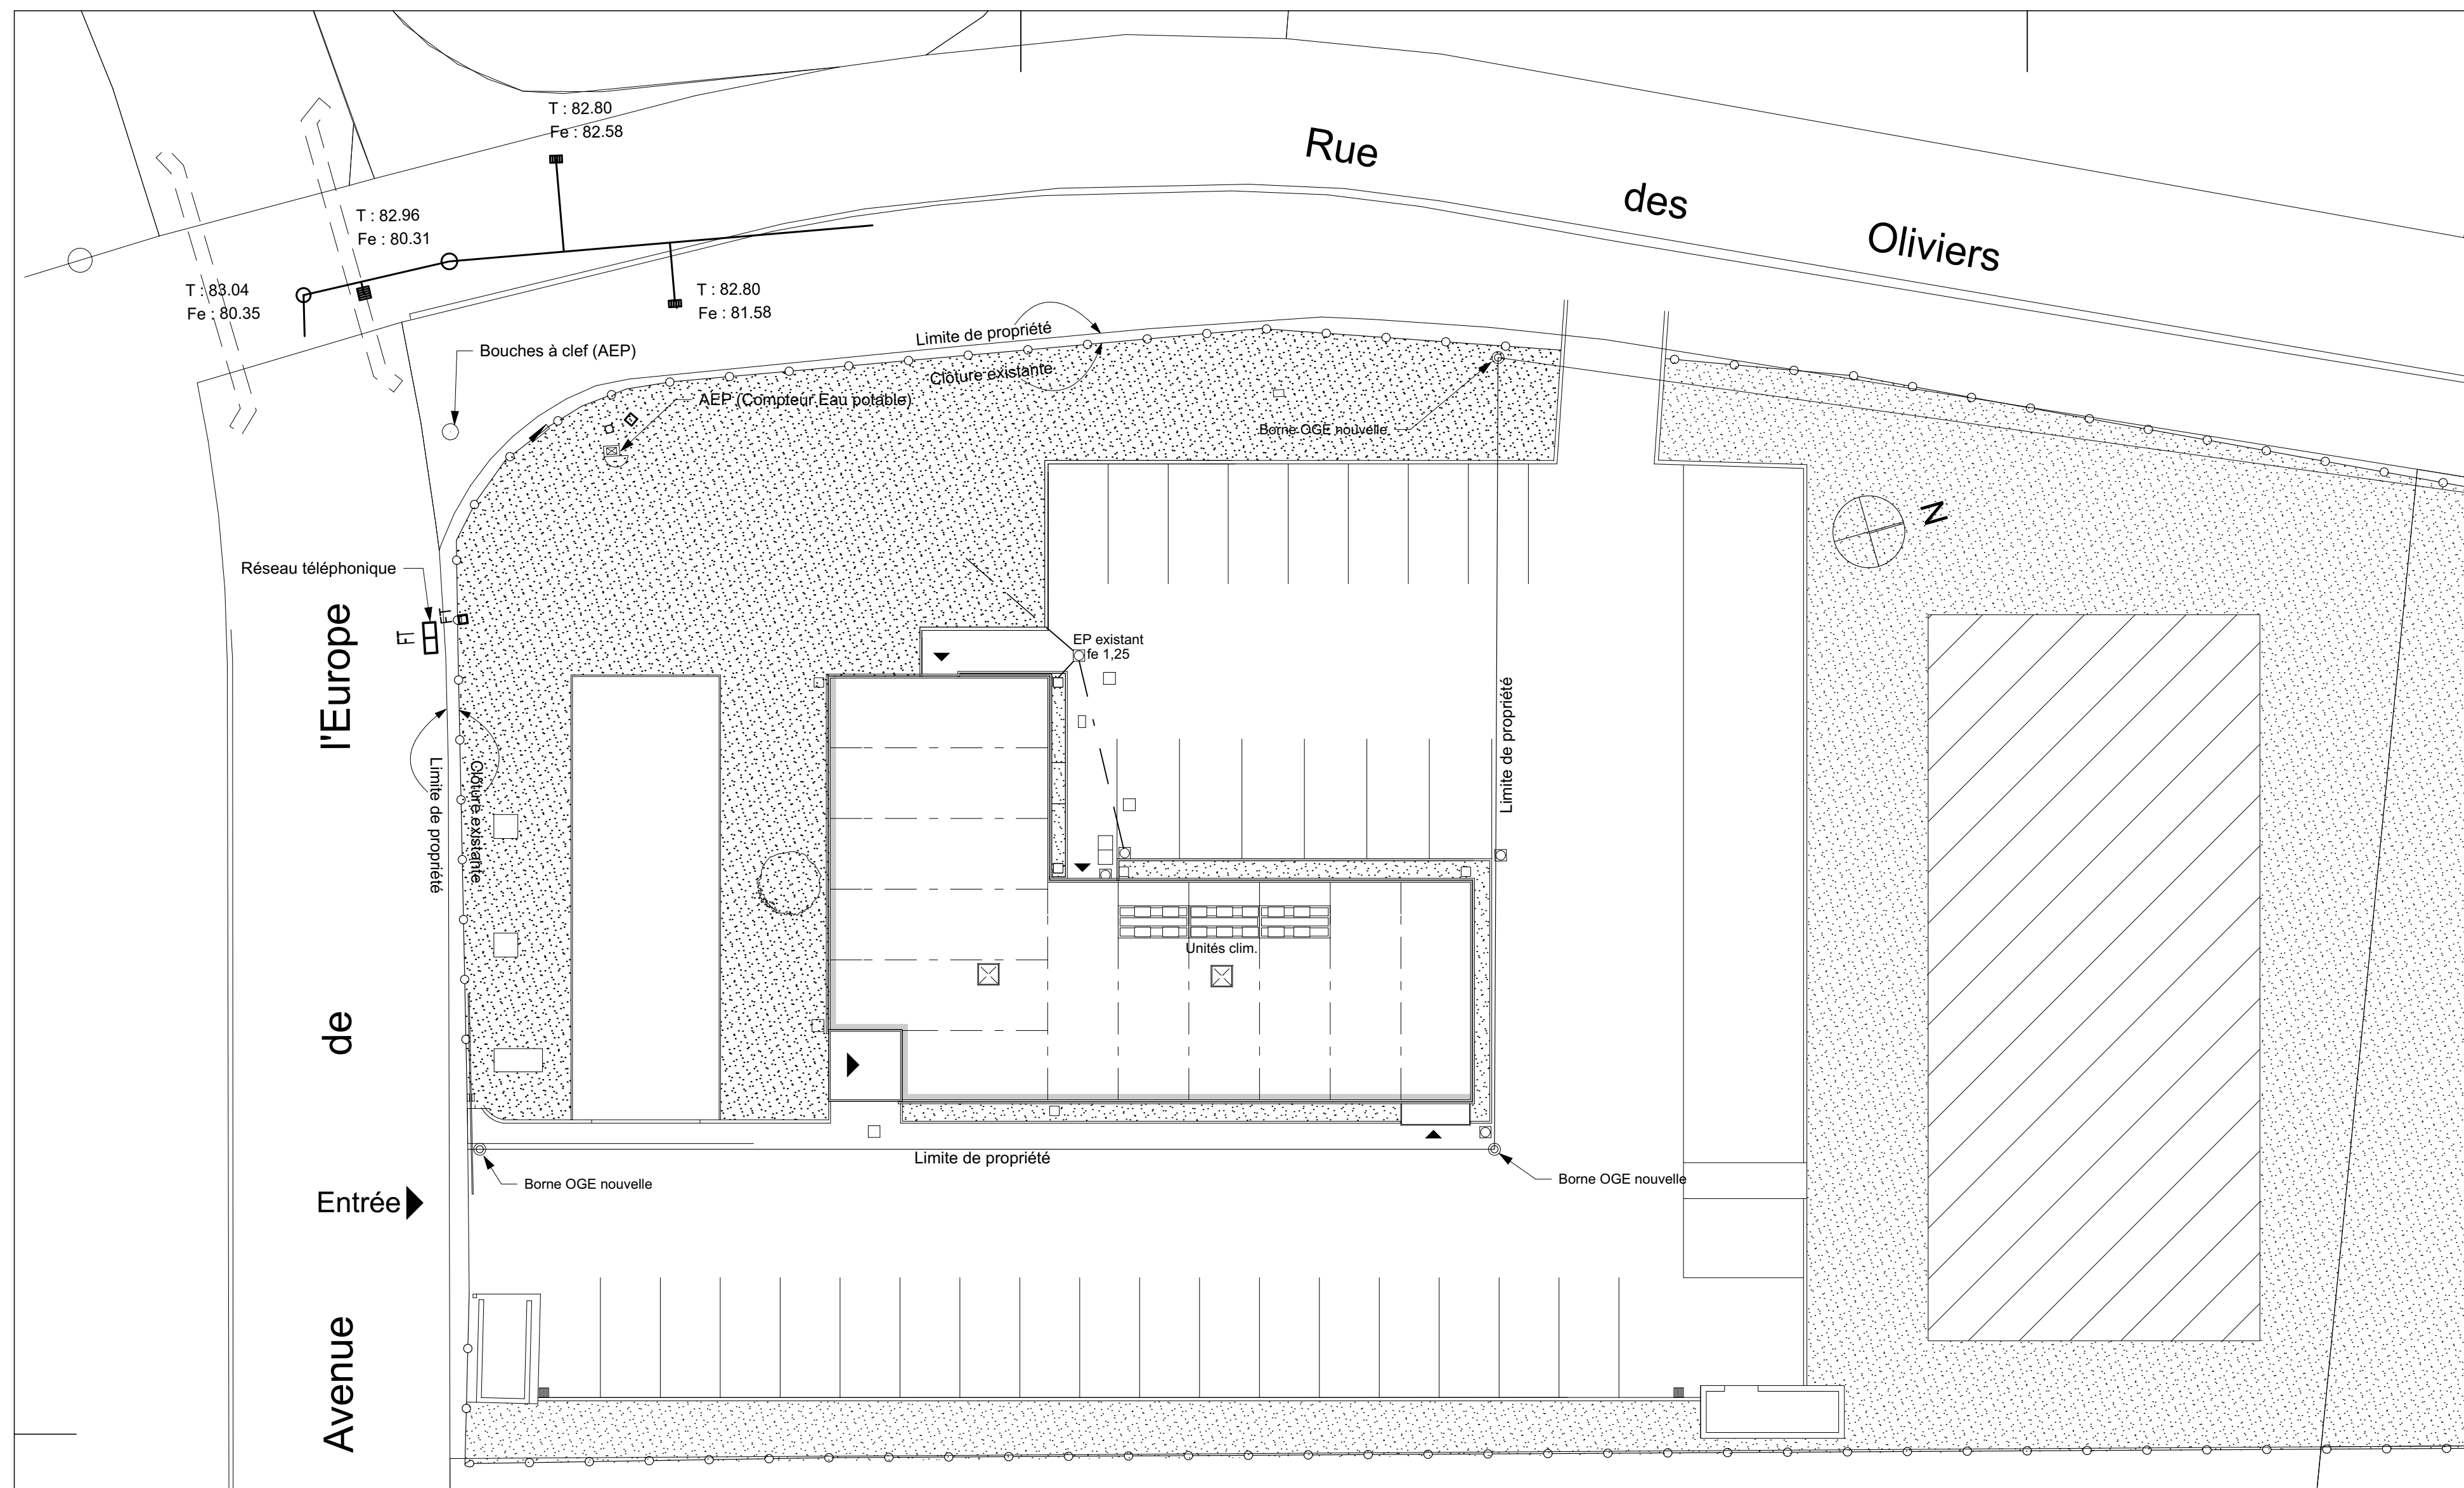


PLAN MASSE
PROJET - ECH 1/200

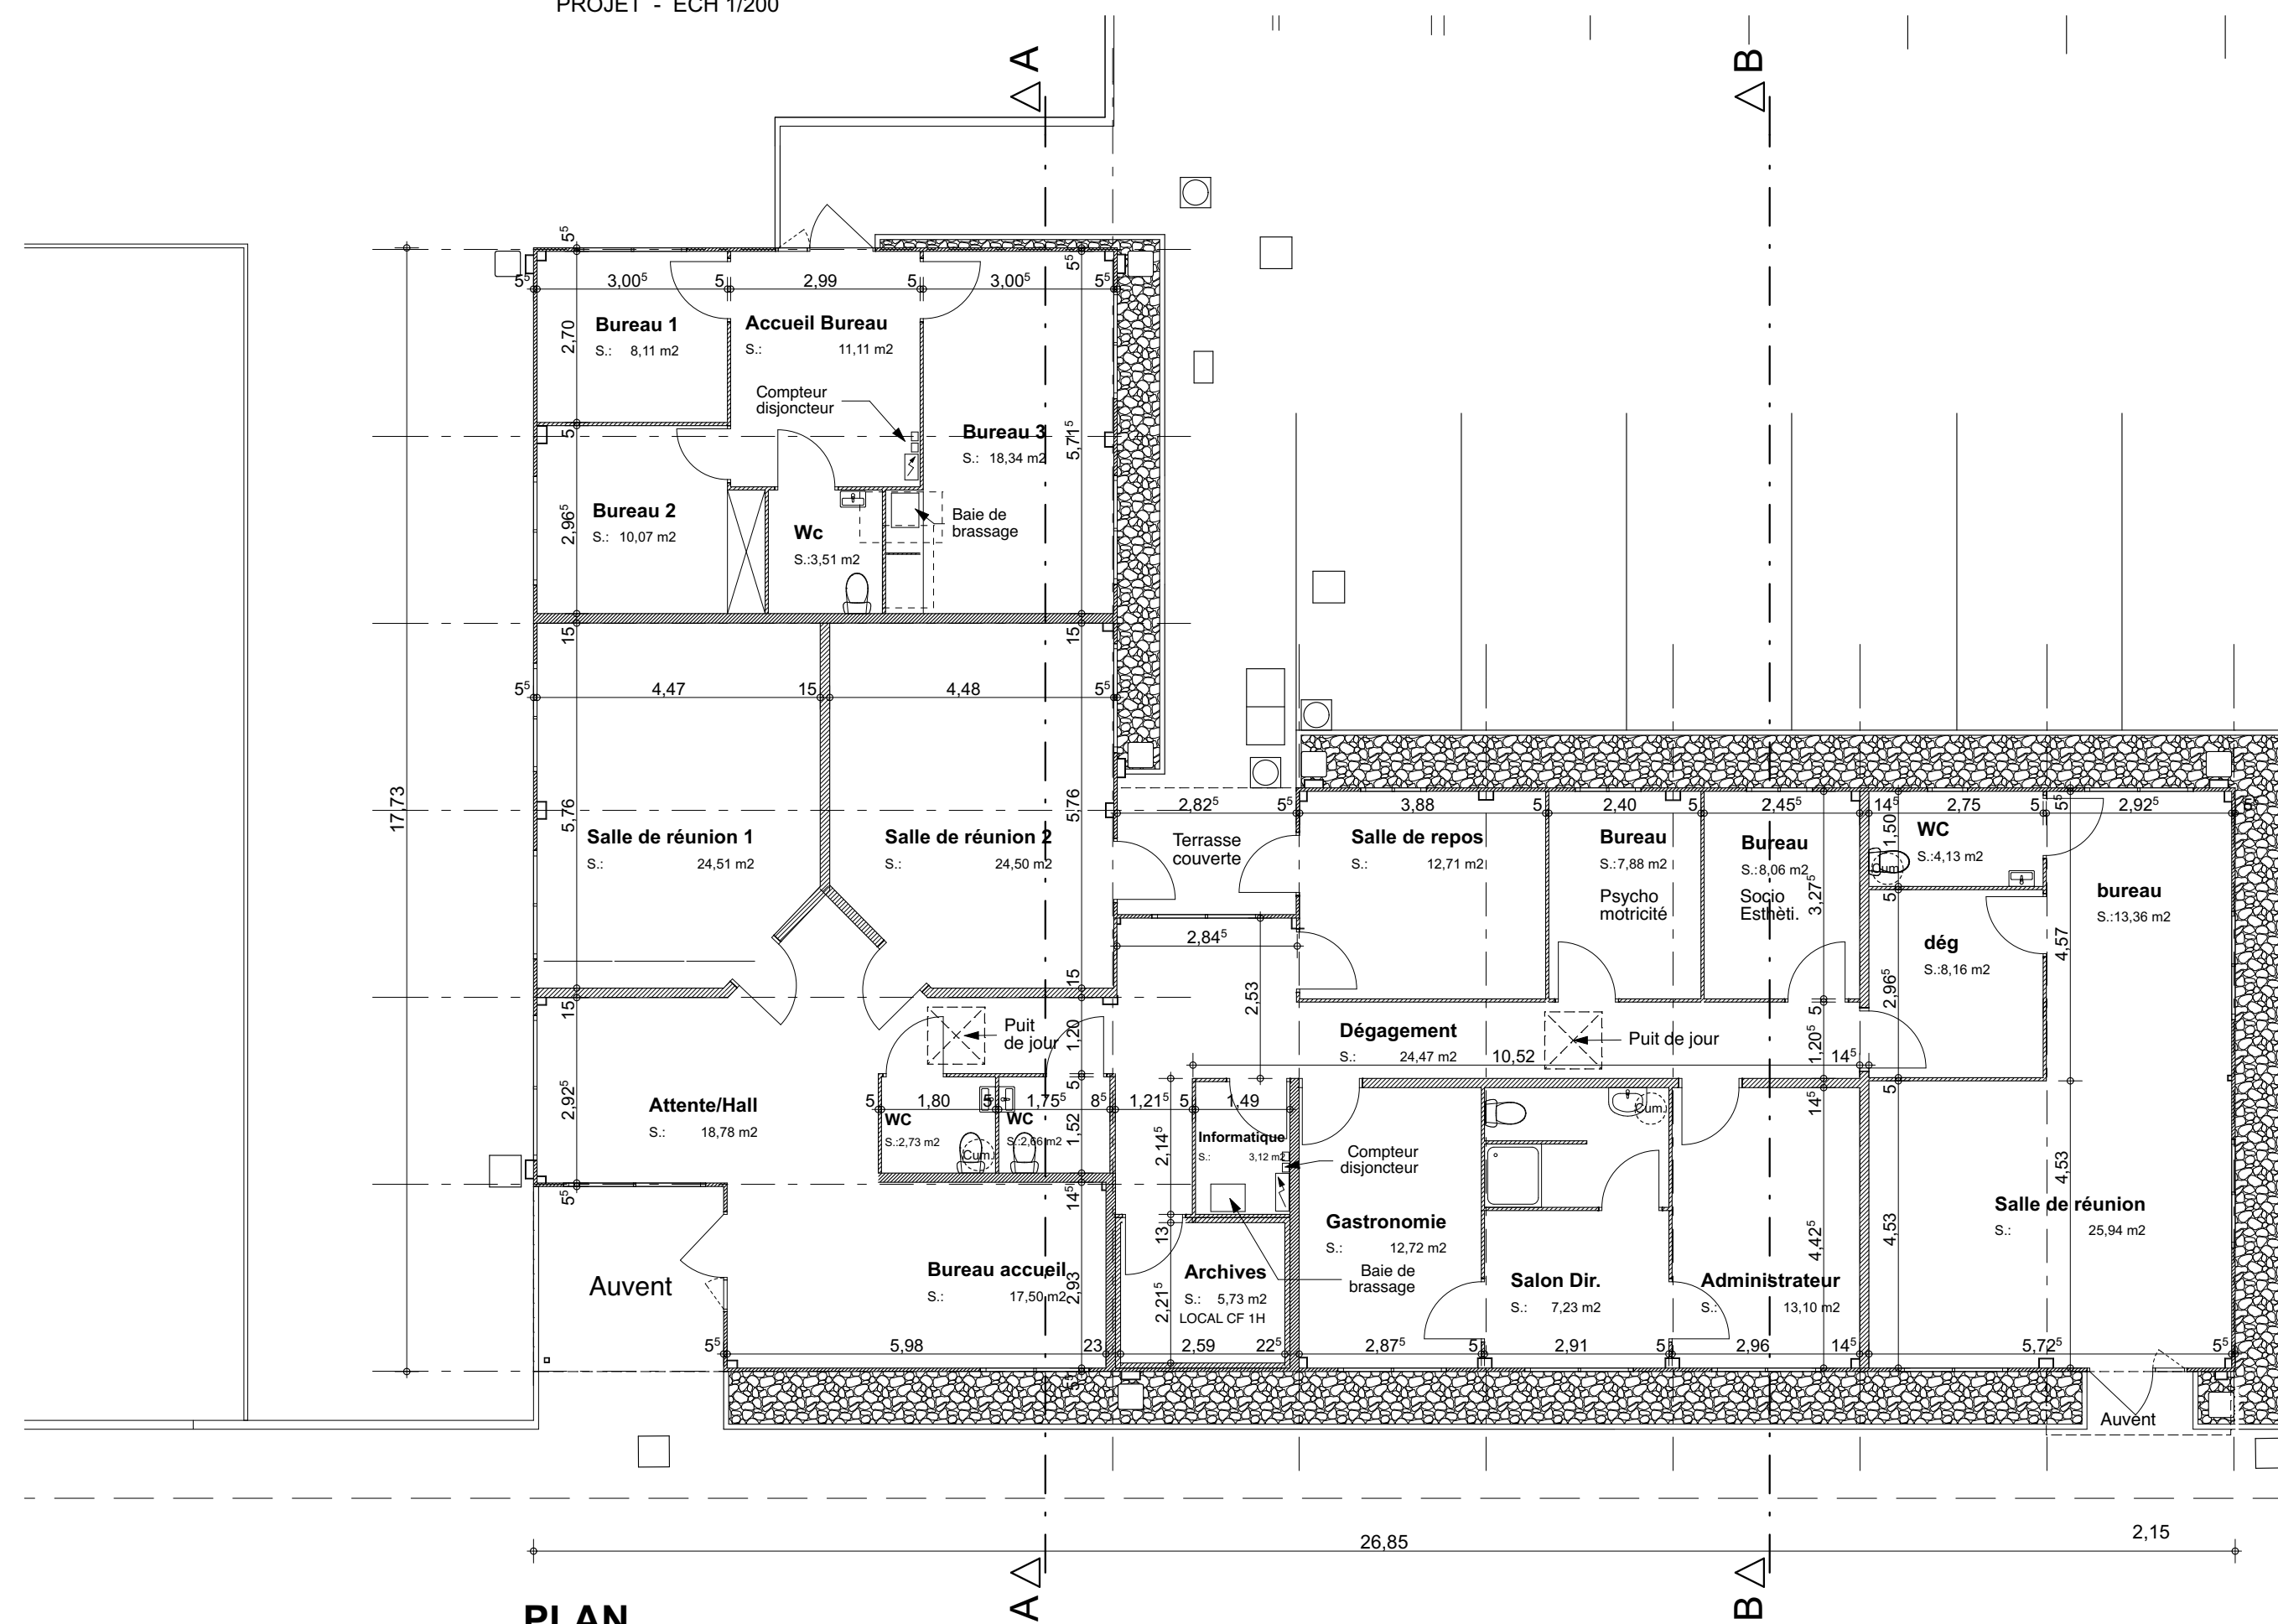


PLAN
ECH 1/200

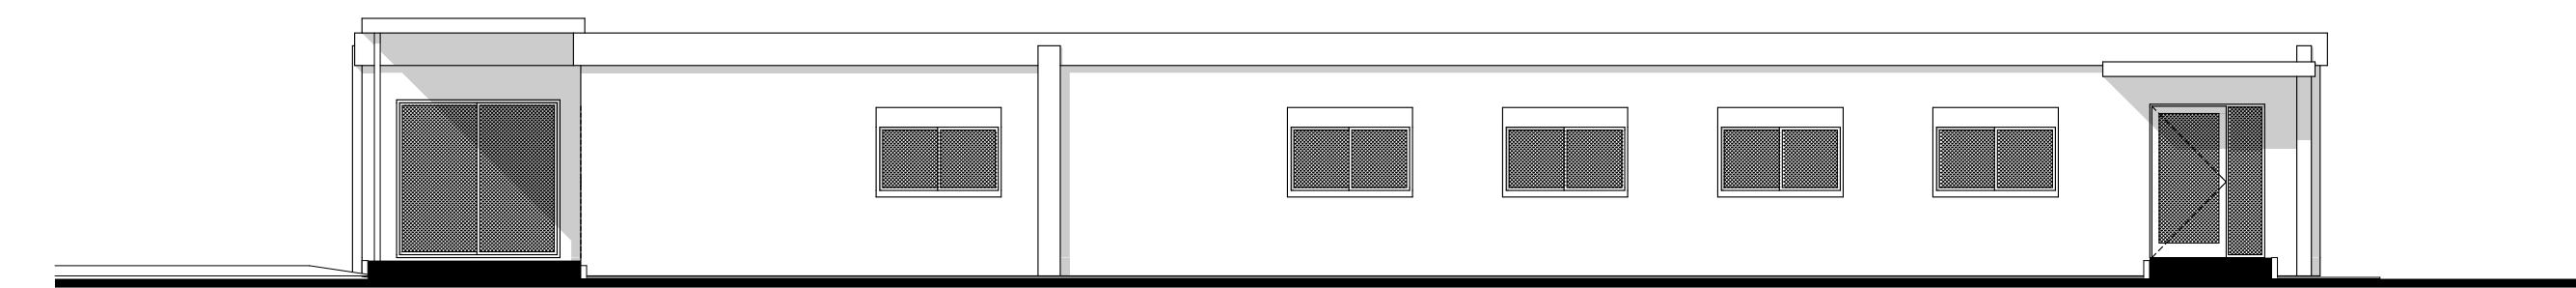


FACADE EST
ECH 1/100

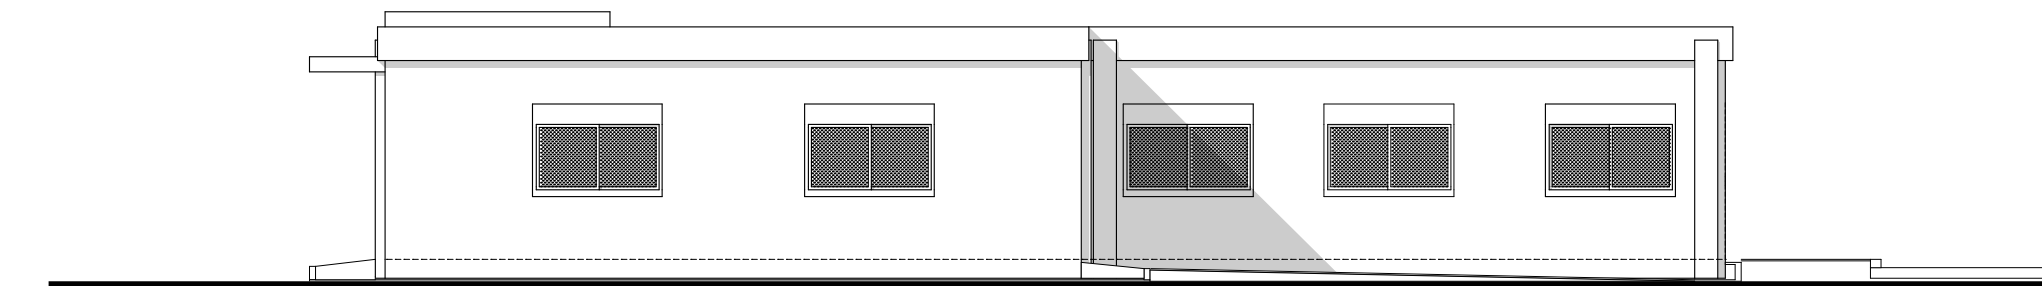

FACADE NORD
ECH 1/100

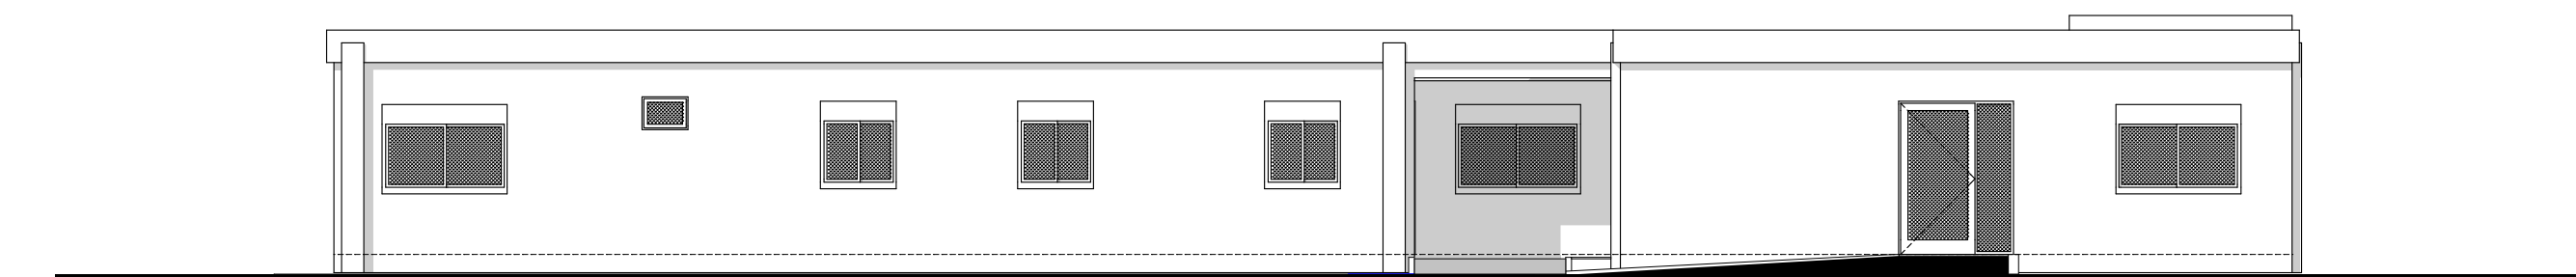

FACADE OUEST
ECH 1/100

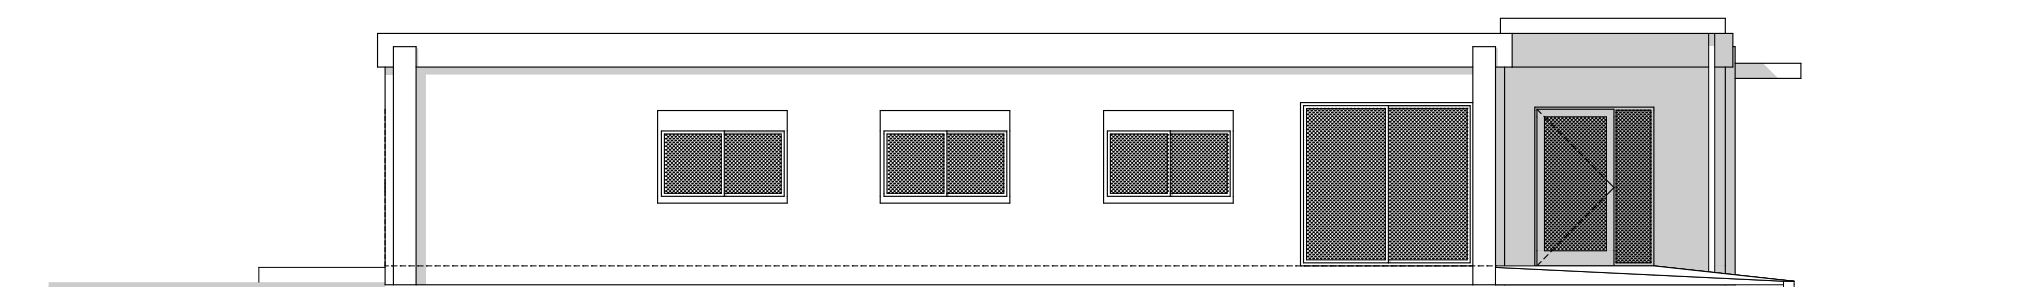

FACADE SUD
ECH 1/100