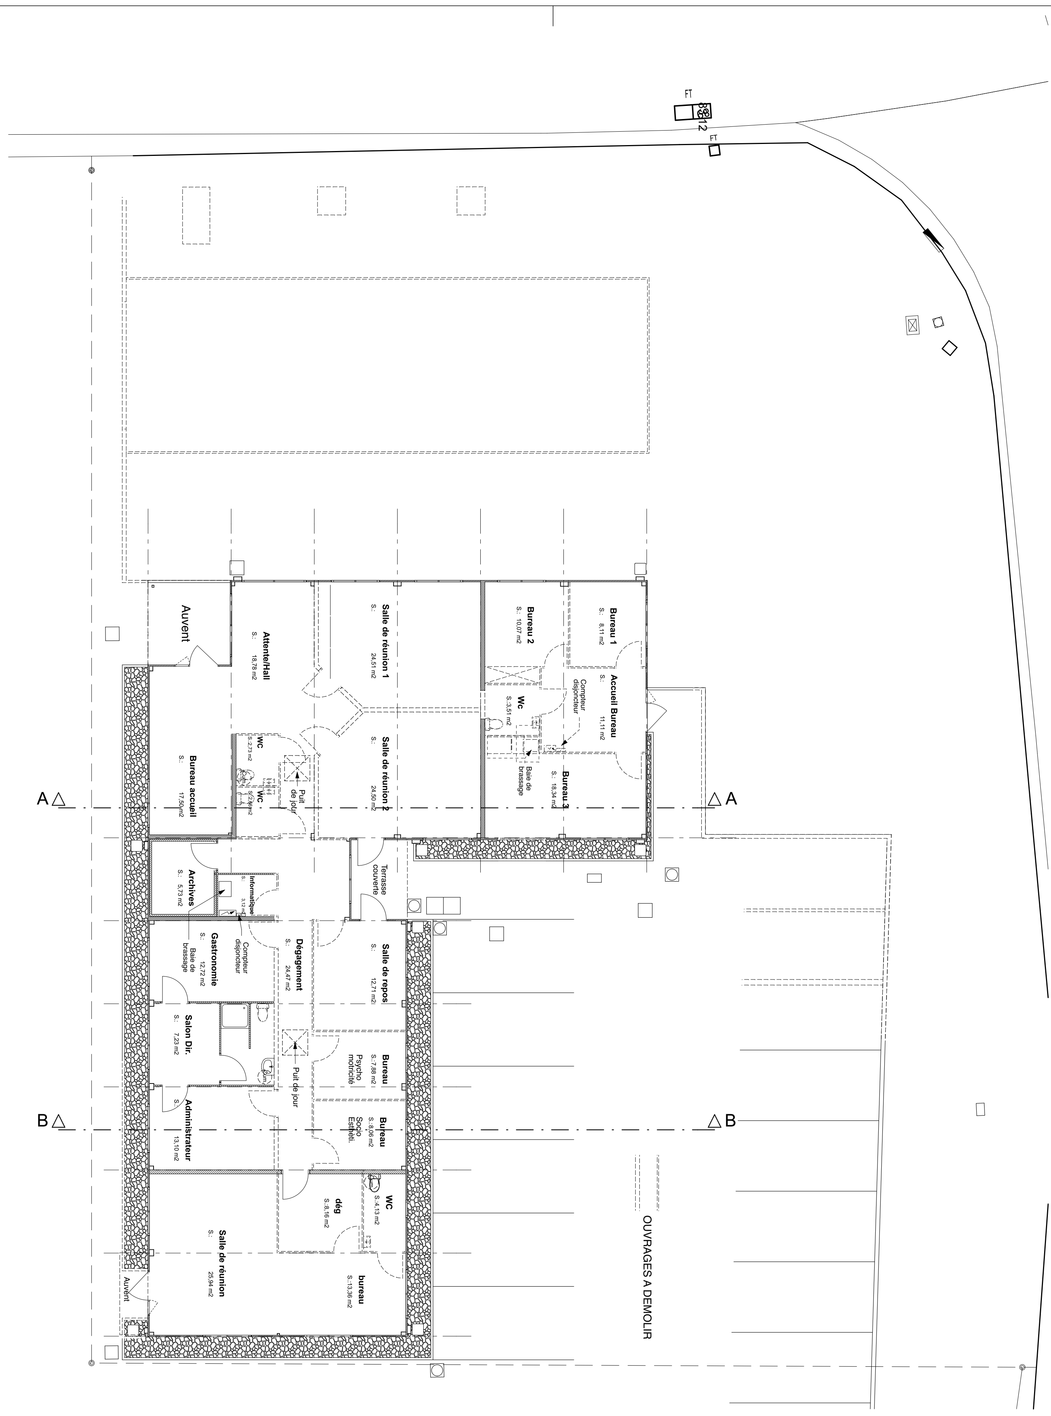

MAITRE D'OUVRAGE	LIGUE CONTRE LE CANCER 25 Bd Garrisson - 82000 MONTAUBAN	TEL: 05 63 63 52 39

Dossier	653.17.LIG	**Amènagement intérieur des bureaux de la Ligue Contre le cancer** 140 Avenue de l'Europe - 82000 Montauban	B11 ARCHITECTURE 11 Rue Bessières B P 835 / 82 008 MONTAUBAN CEDEX tel : 0 5 6 3 9 1 1 9 1 0 fax : 0 5 6 3 9 1 1 9 0 1 b11@ b1architecture.com
Date	03 08 2017		
Echelle	1:100		
ETAT DES LIEUX			

02	**PLAN DE DEMOLITIONS**	**653.17 LIG**