Légende :

- 60lm — Bloc de sécurité 60LM
- Diffuseur flash lumineux
- Diffuseur sonore
- Déclancheur manuel
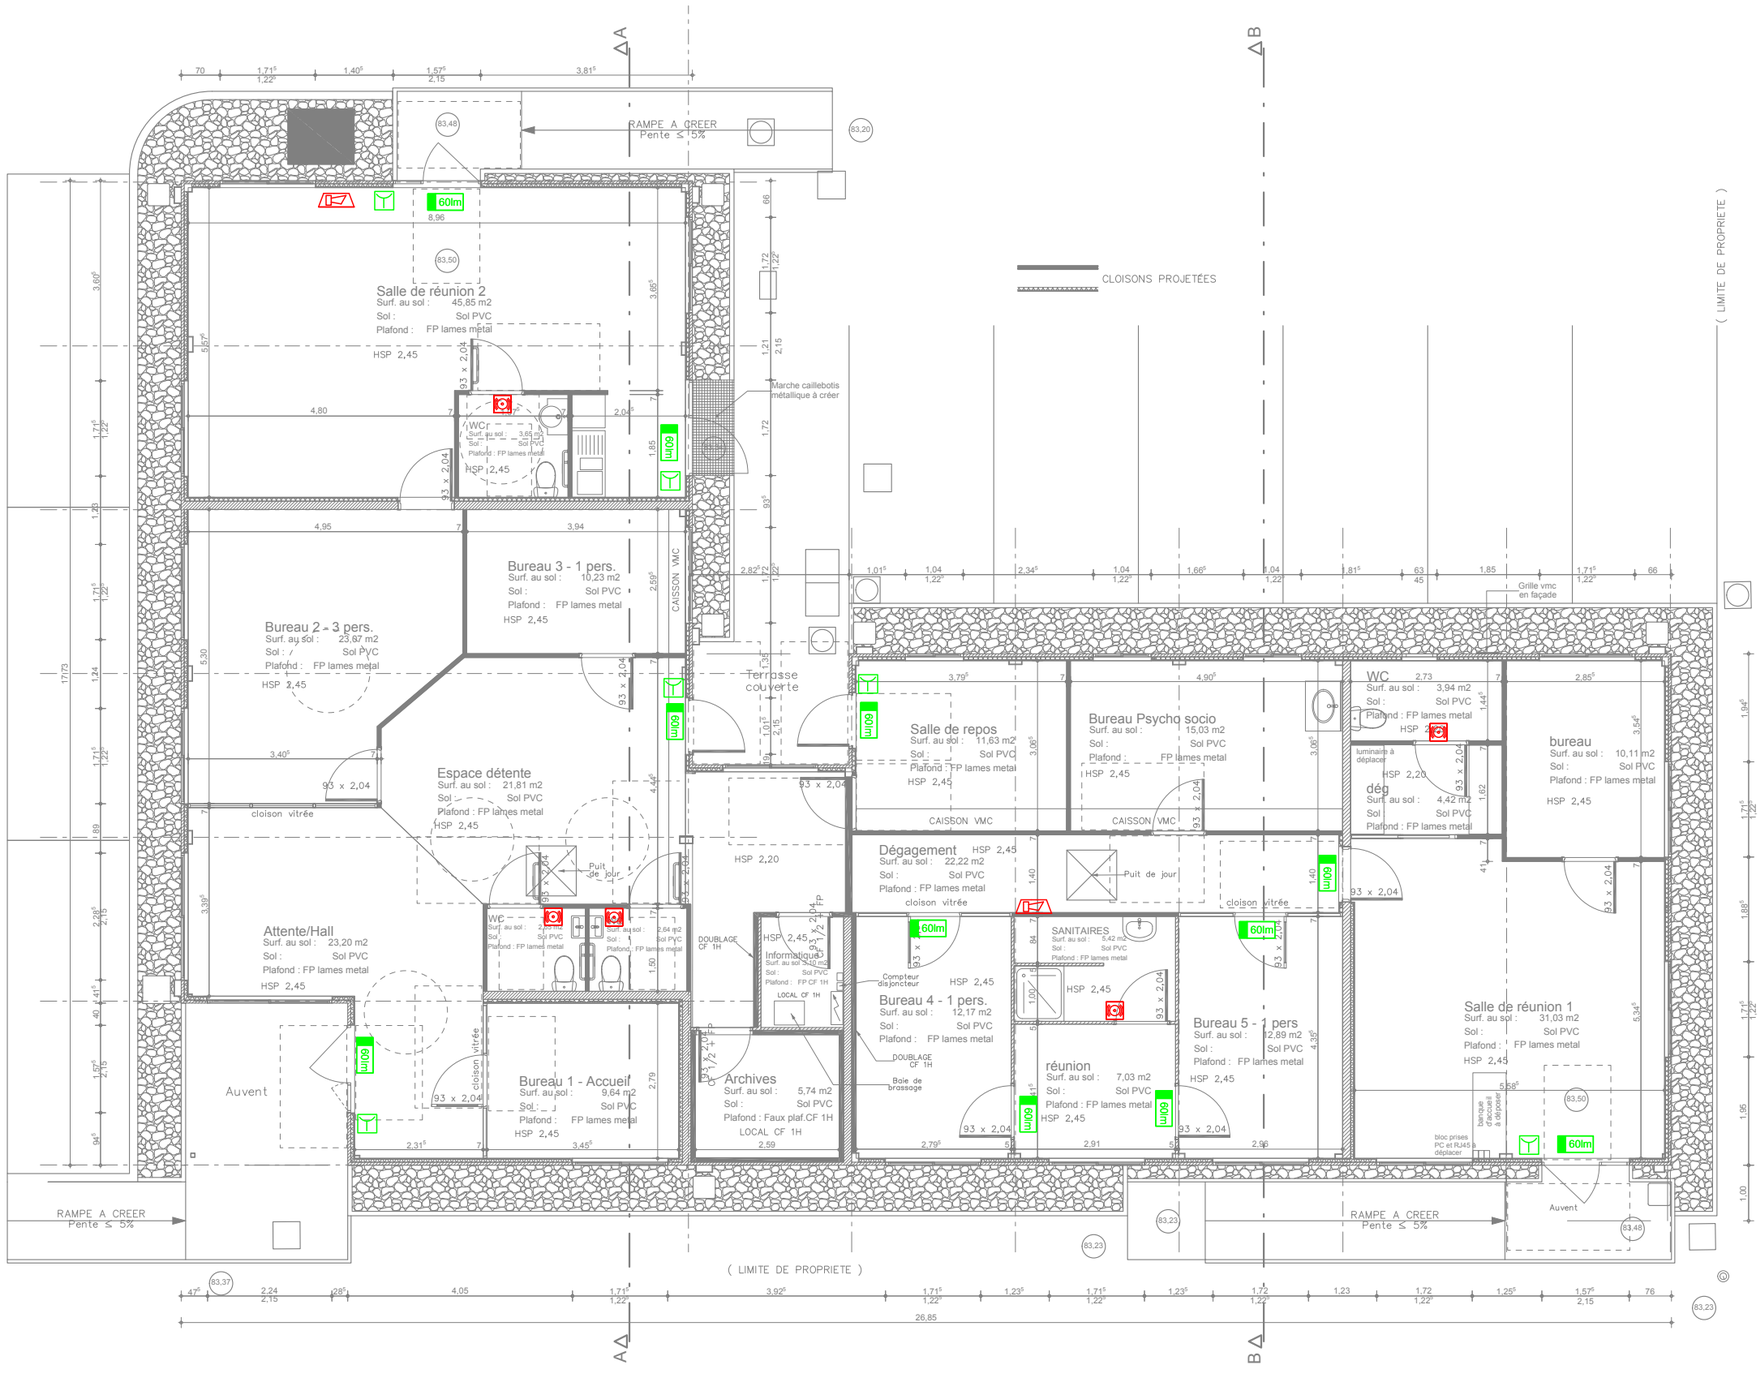
DATE : 03/08/2017	CLIENT : LIGUE CONTRE LE CANCER
SUD ECOWATT	**Aménagement intérieur des bureaux de la ligue**
	Plan de principe SSI
RDC	PL SEW-004